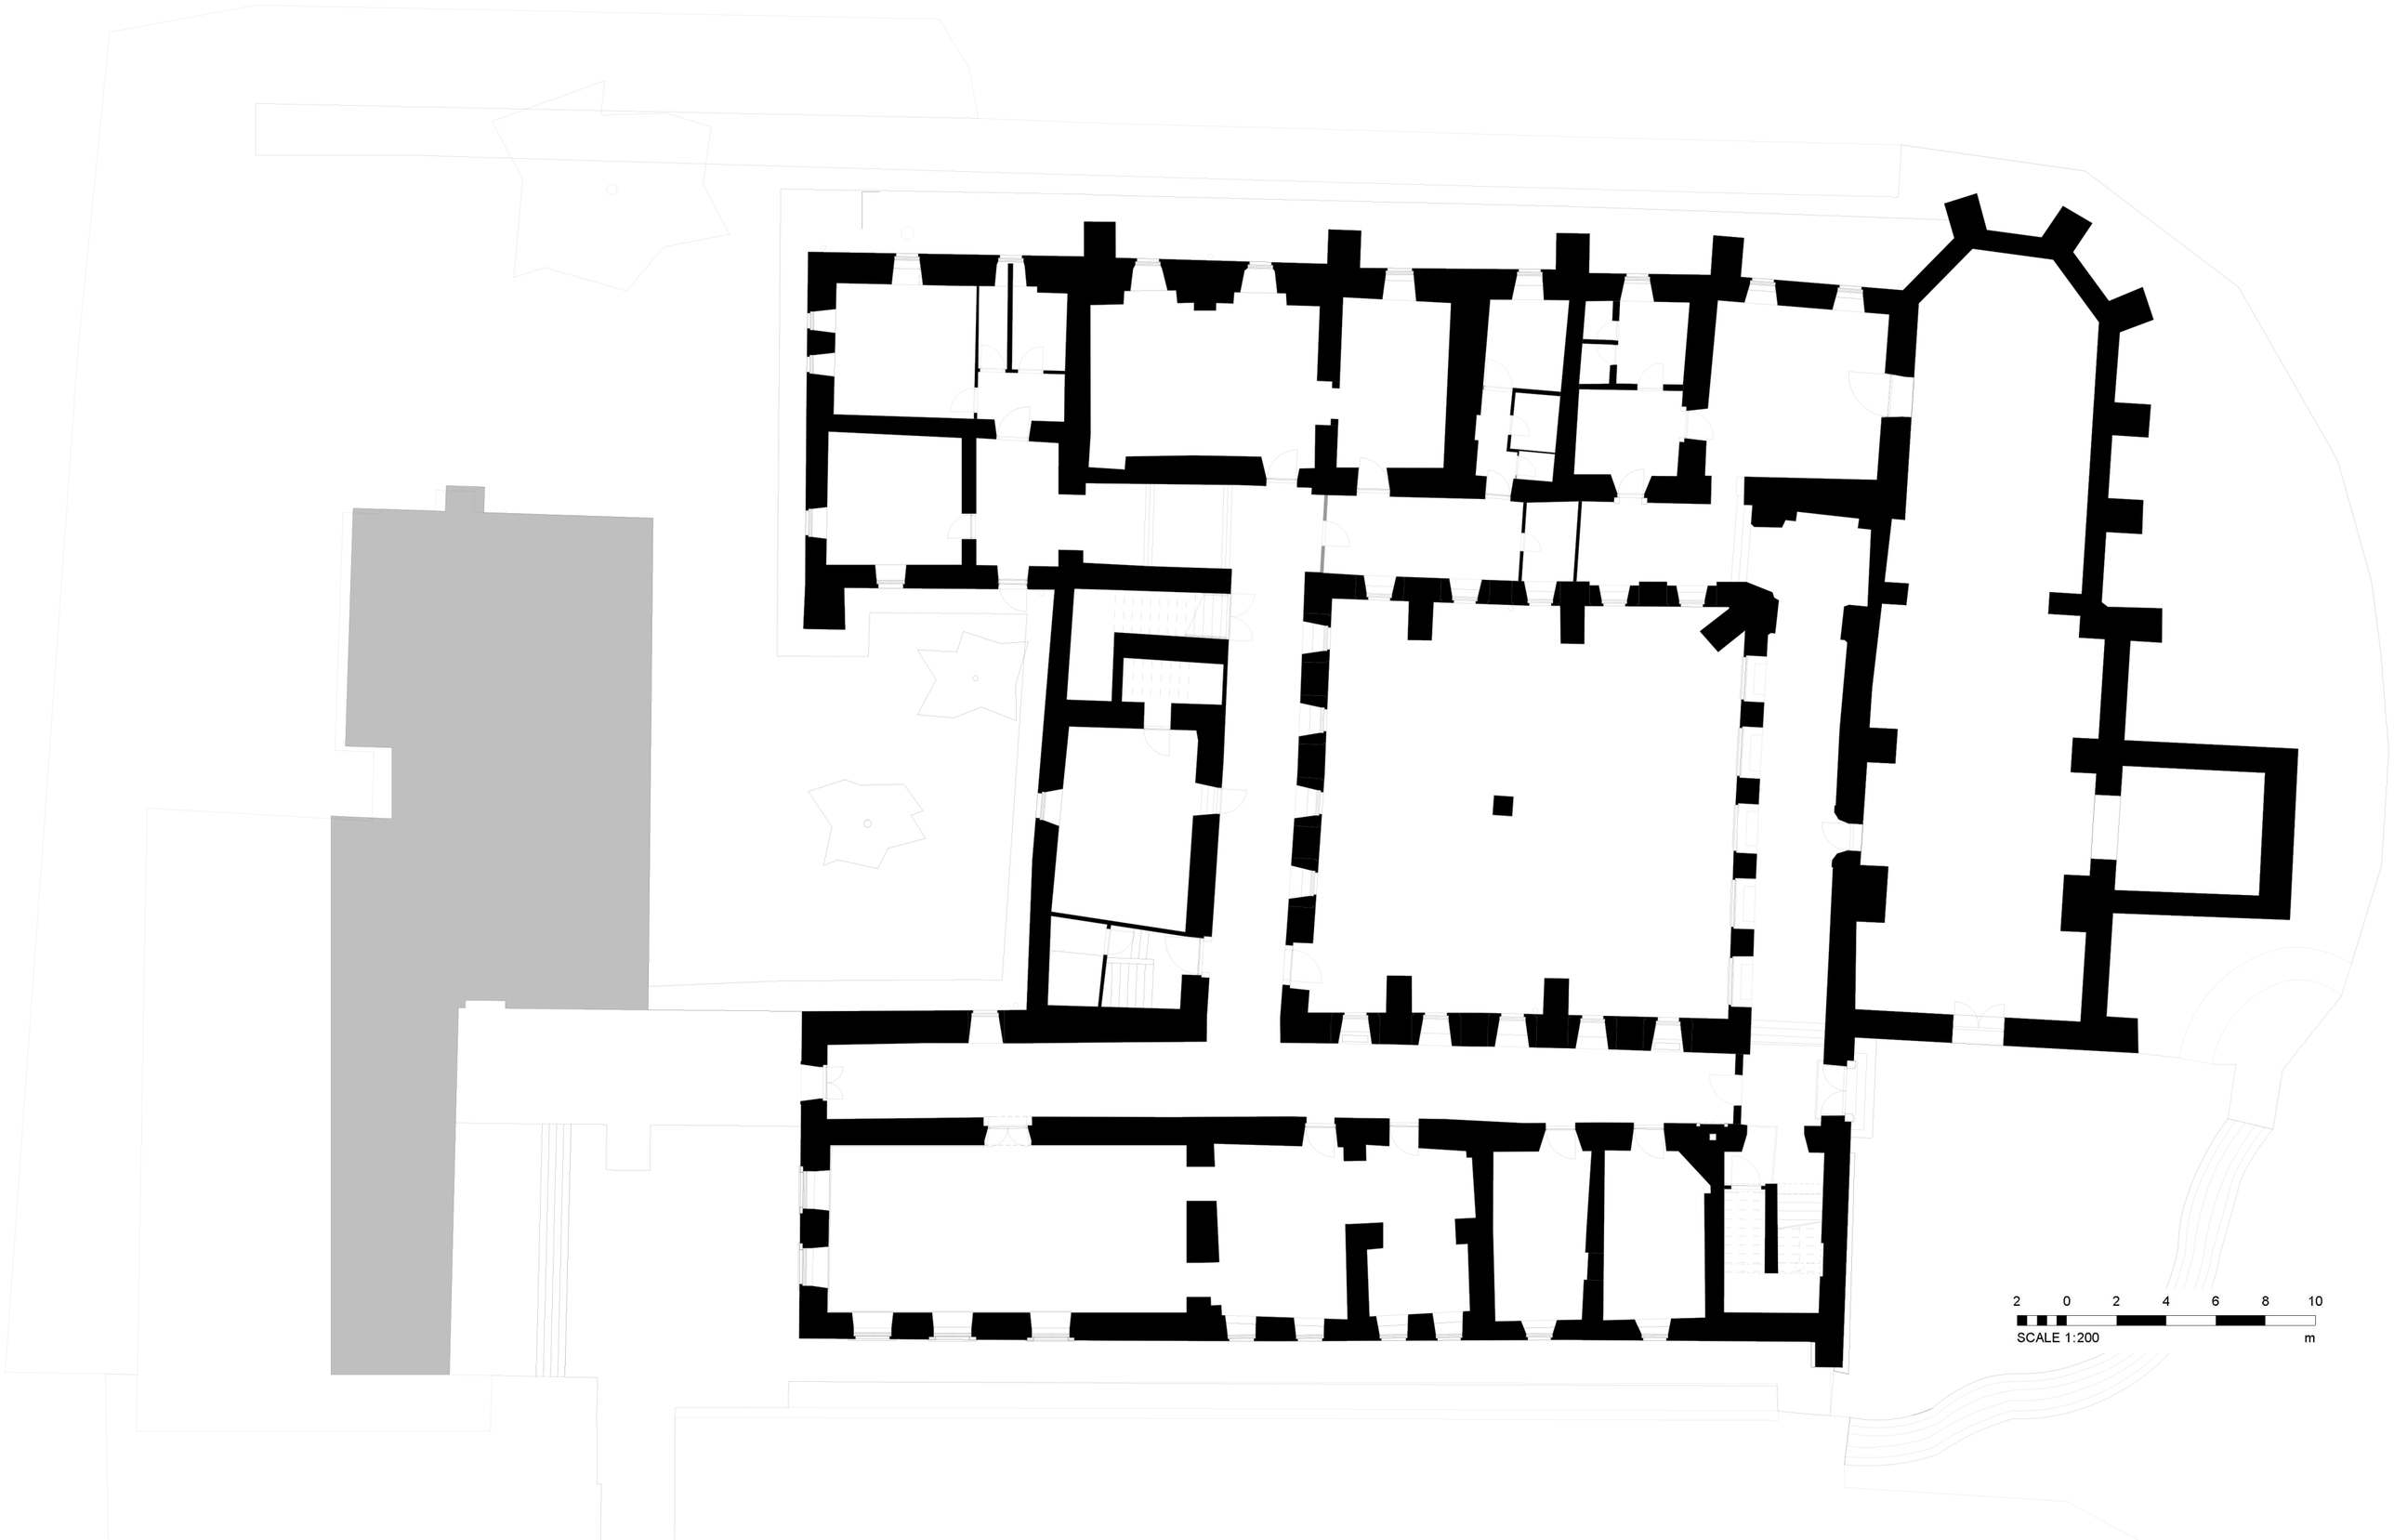
2 0 2 4 6 8 10
SCALE 1:200
m